


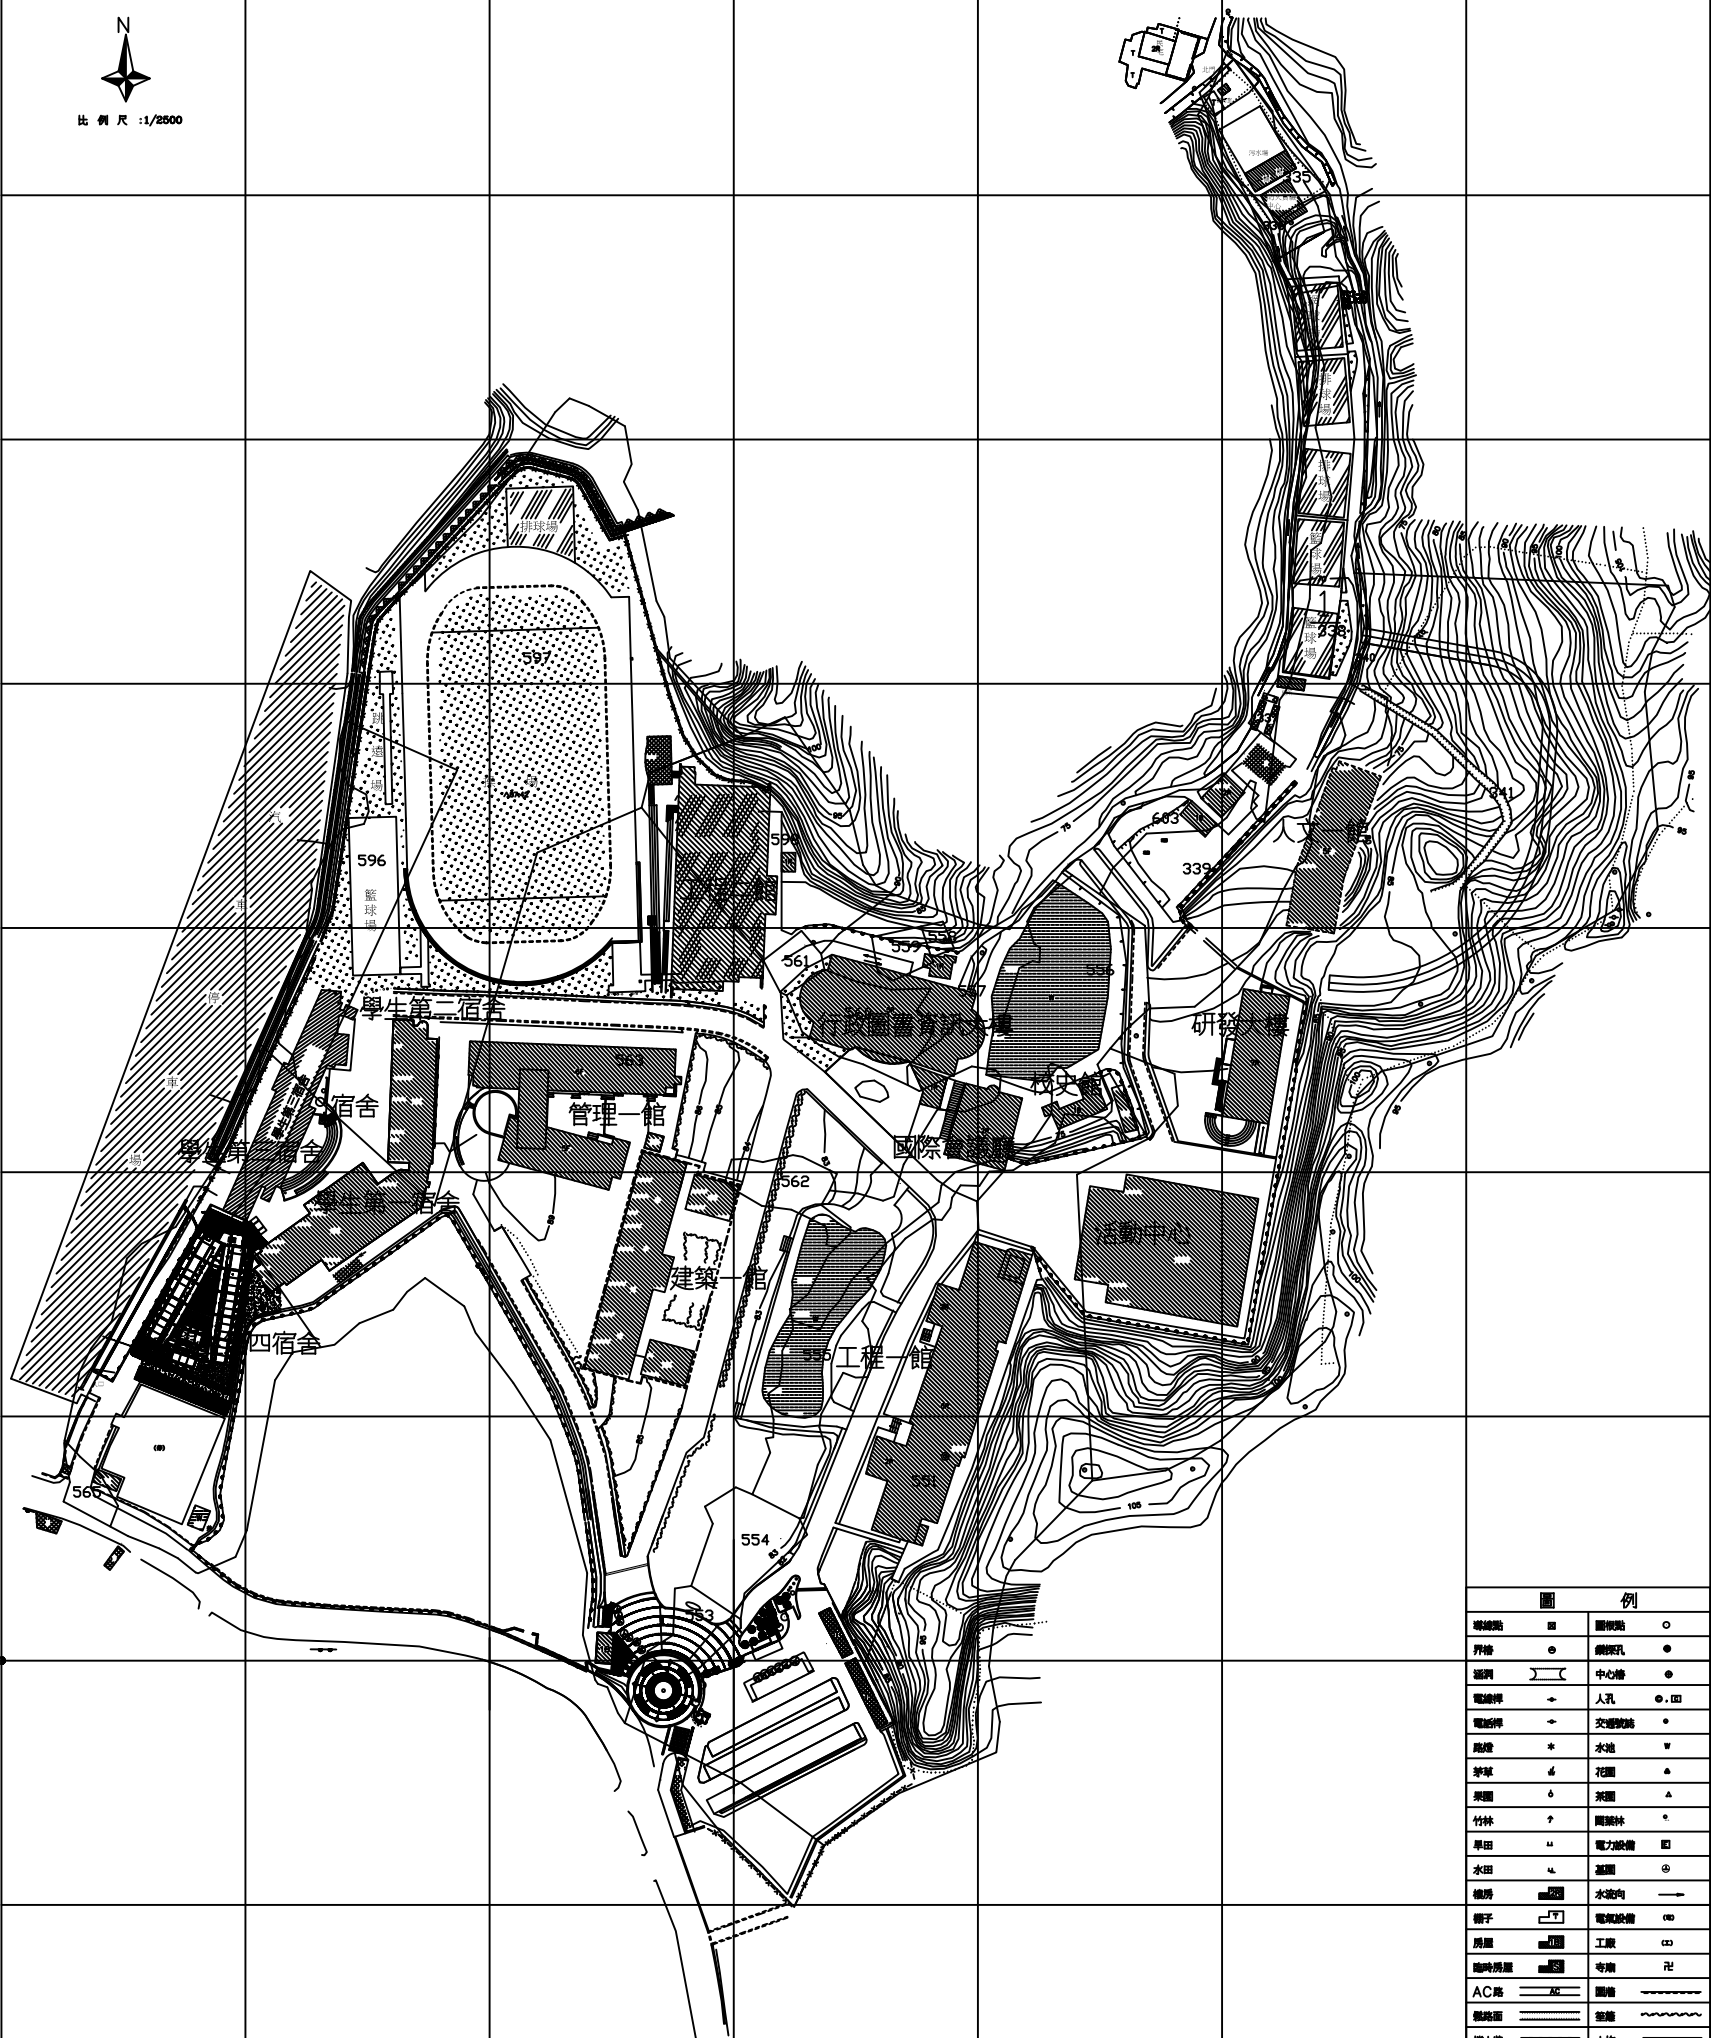

比例尺 : 1/2500



| 圖 例 | |
|------|--------|
| 標線點 | 圖例點 ○ |
| 界線 | 標界孔 ● |
| 標牌 | 中心點 ● |
| 電線桿 | 人孔 ●、田 |
| 電線桿 | 交通號誌 ● |
| 庭燈 | 水池 ▽ |
| 球架 | 花園 ▲ |
| 果園 | 茶園 △ |
| 竹林 | 園藝林 ♀ |
| 旱田 | 電力設備 田 |
| 水田 | 墓園 ⊙ |
| 植房 | 水流向 → |
| 種子 | 電氣設備 田 |
| 房屋 | 工廠 田 |
| 臨時房屋 | 寺廟 花 |
| AC路 | 圍牆 |
| 標路 | 標路 |
| 植土堆 | 土坎 |
| 疊石坎 | 疊石坎 |
| 地界 | 鐵線 |
| 院線 | 管線 |
| 鐵線 | 計曲線 |

中華大學校園配置