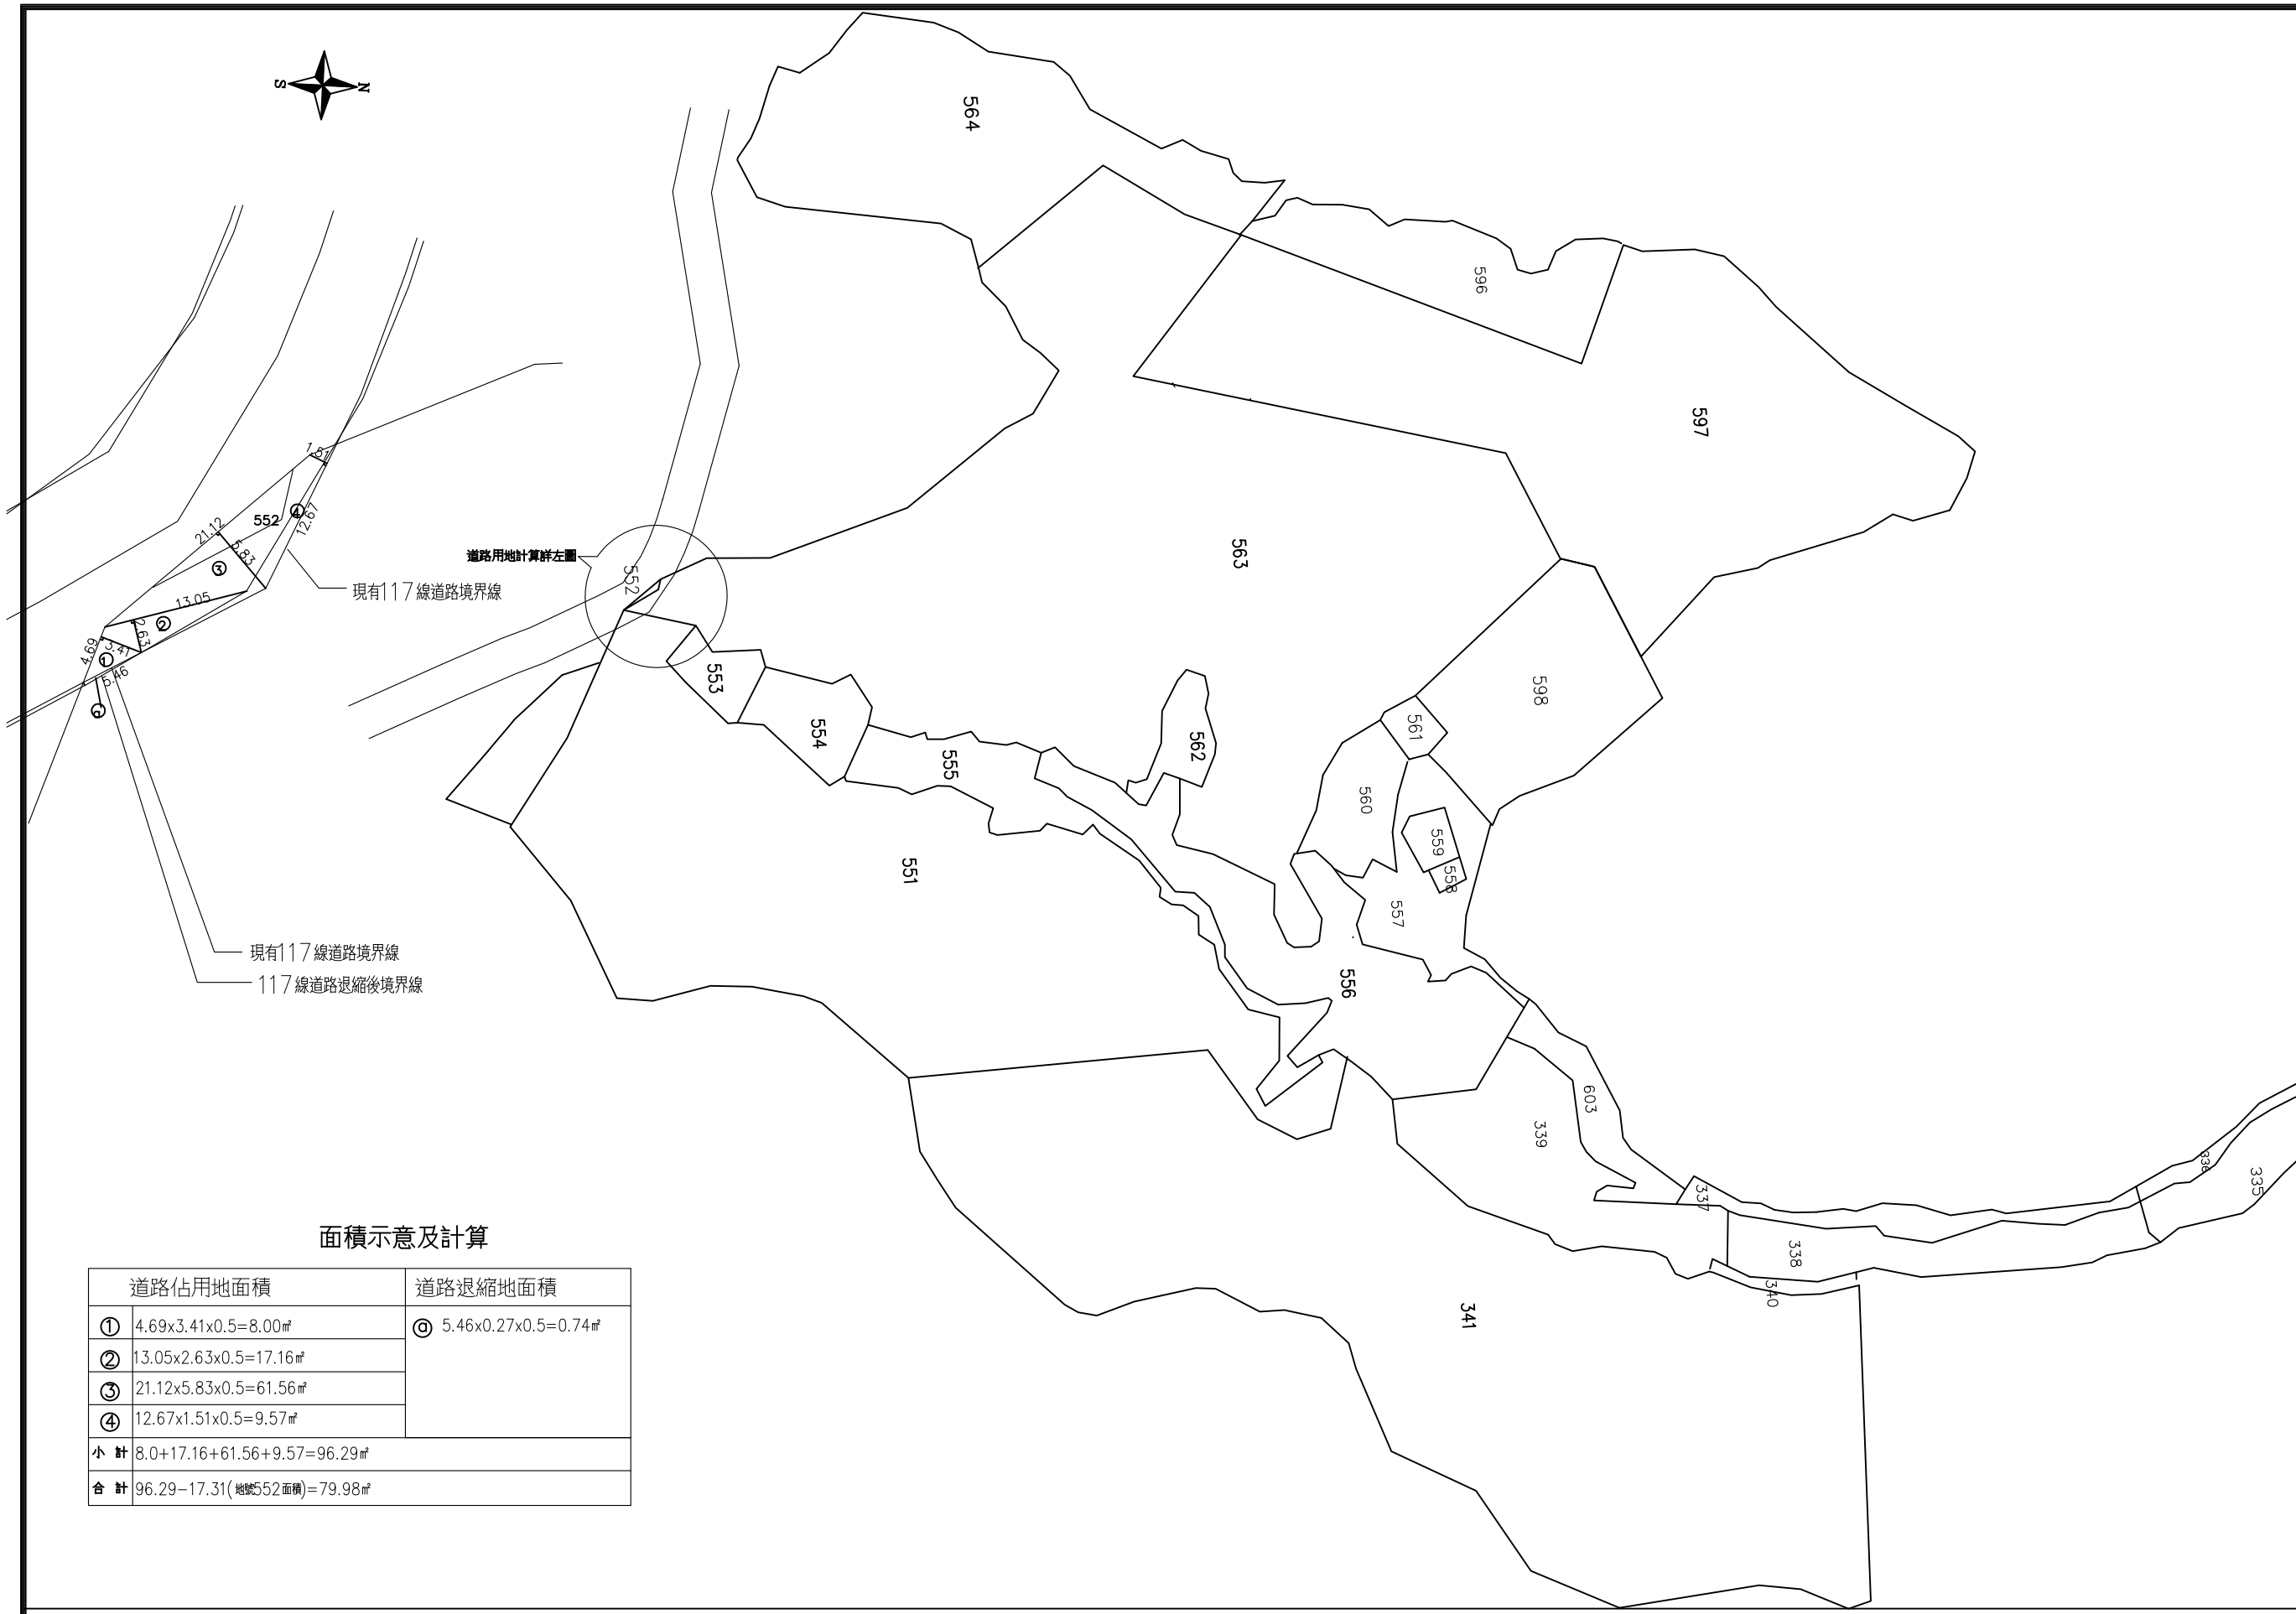

面積示意及計算

	道路佔用地面積	道路退縮地面積
①	4.69x3.41x0.5=8.00㎡	⓪ 5.46x0.27x0.5=0.74㎡
②	13.05x2.63x0.5=17.16㎡	
③	21.12x5.83x0.5=61.56㎡	
④	12.67x1.51x0.5=9.57㎡	
小 計	8.0+17.16+61.56+9.57=96.29㎡	
合 計	96.29−17.31(地號552面積)=79.98㎡	

1 地籍圖 s:1/1200

業務號 JOB NO.	張 號 SHEET NO.
9503	

圖 名 INDEX	工程名稱 PROJECT NAME
地籍圖	中華大學第四宿舍新建工程

繪 圖 DRAWING BY

設 計 DESIGN BY

修 正 REVISION

校 對 CHECKED BY	日 期 DATE

比例尺 SCALE	單位 UNIT

林志成建築師事務所
新竹市自由路69號5F之2
TEL: (03)5420210
FAX: (03)5420212

簽 證 APPROVAL

施工圖

業務號 JOB NO.	張 號 SHEET NO.
9503	2/51

圖 號 DRAWING NO

A0−2